
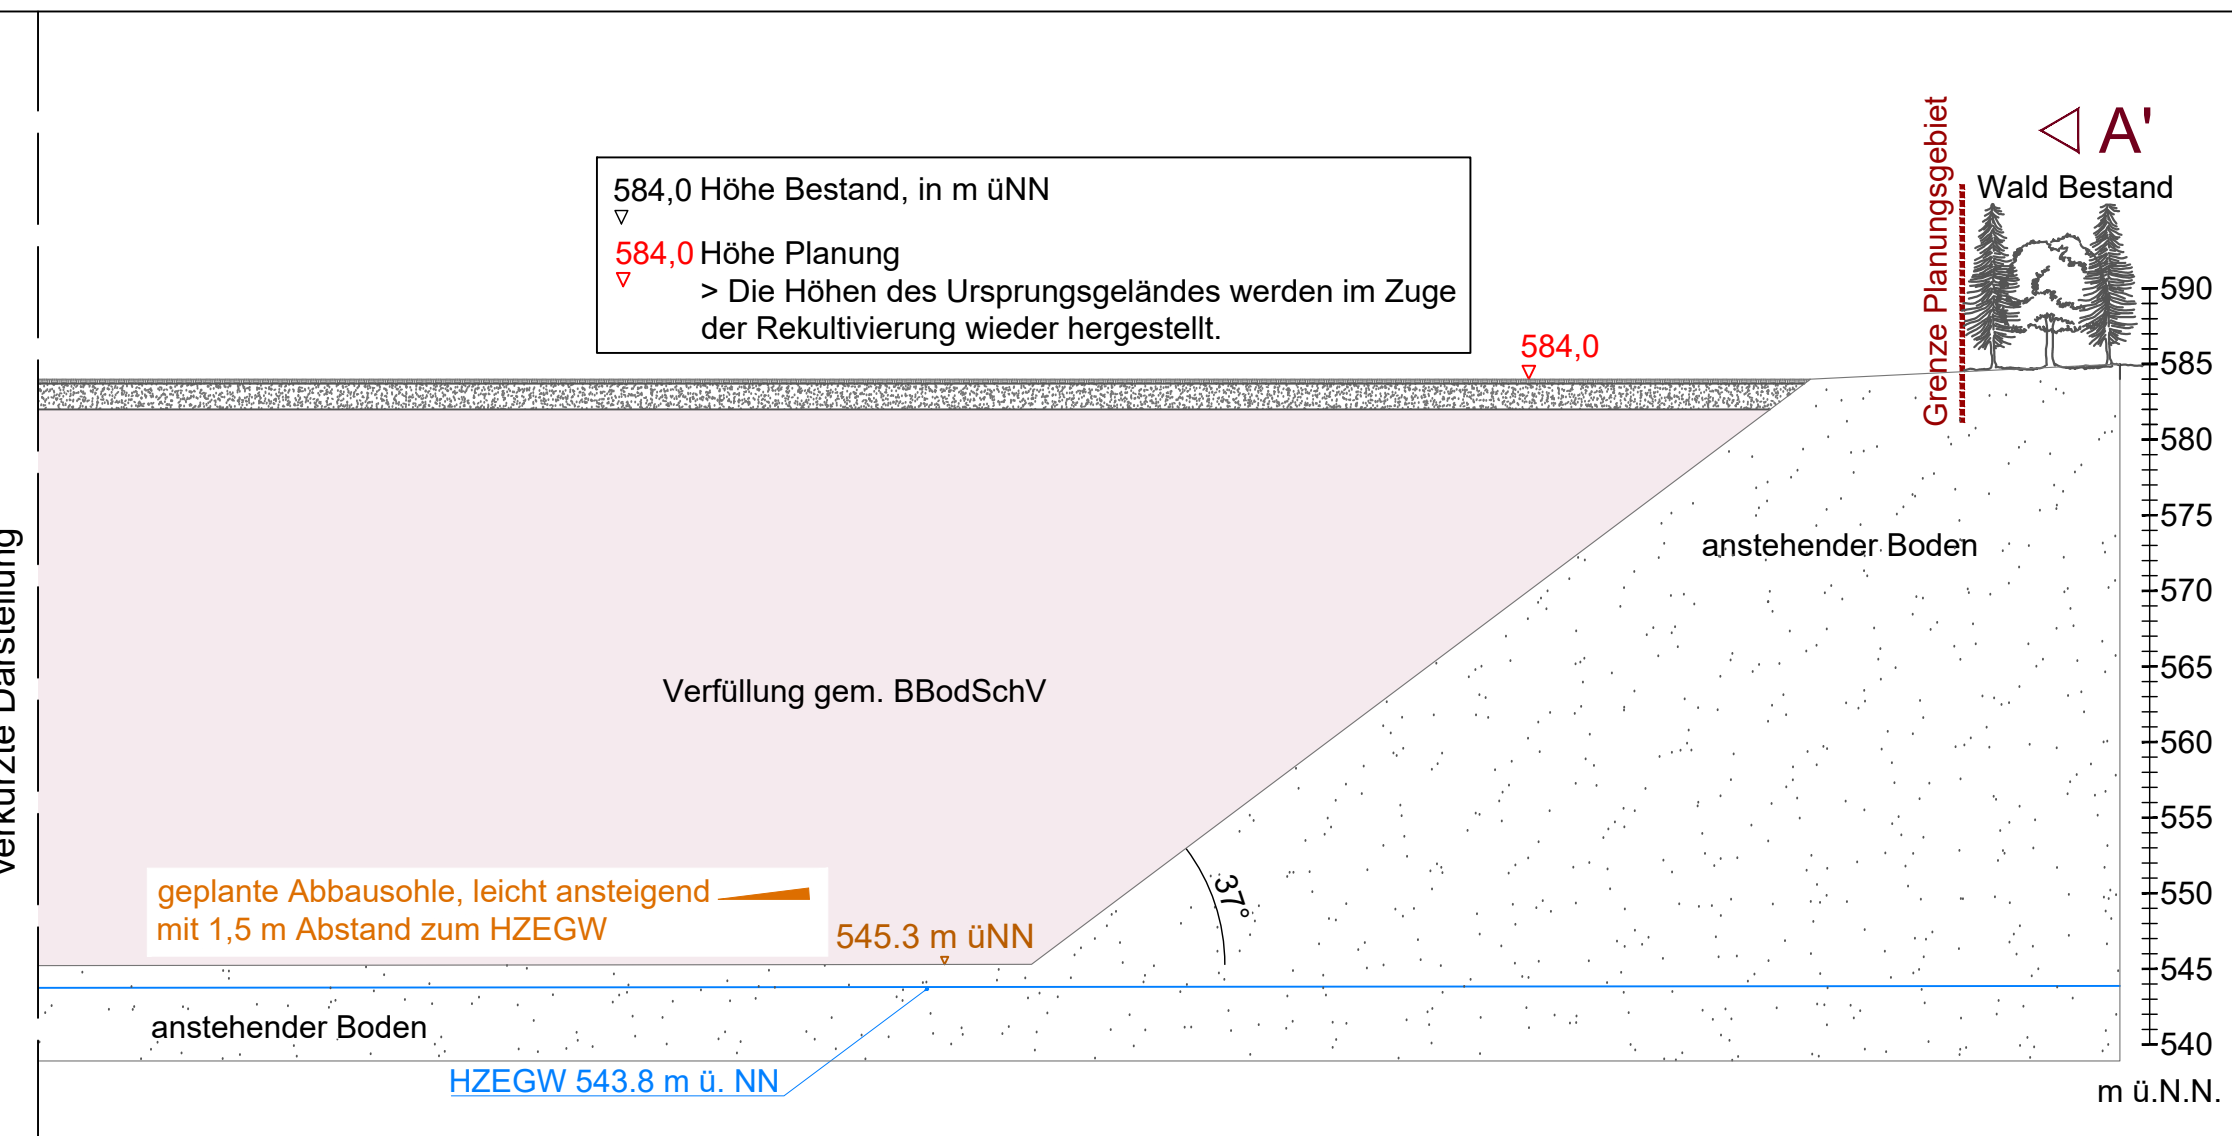


SCHNITT A-A' (durch Abbau + Verfüllung+Rekultivierung) M 1 : 500

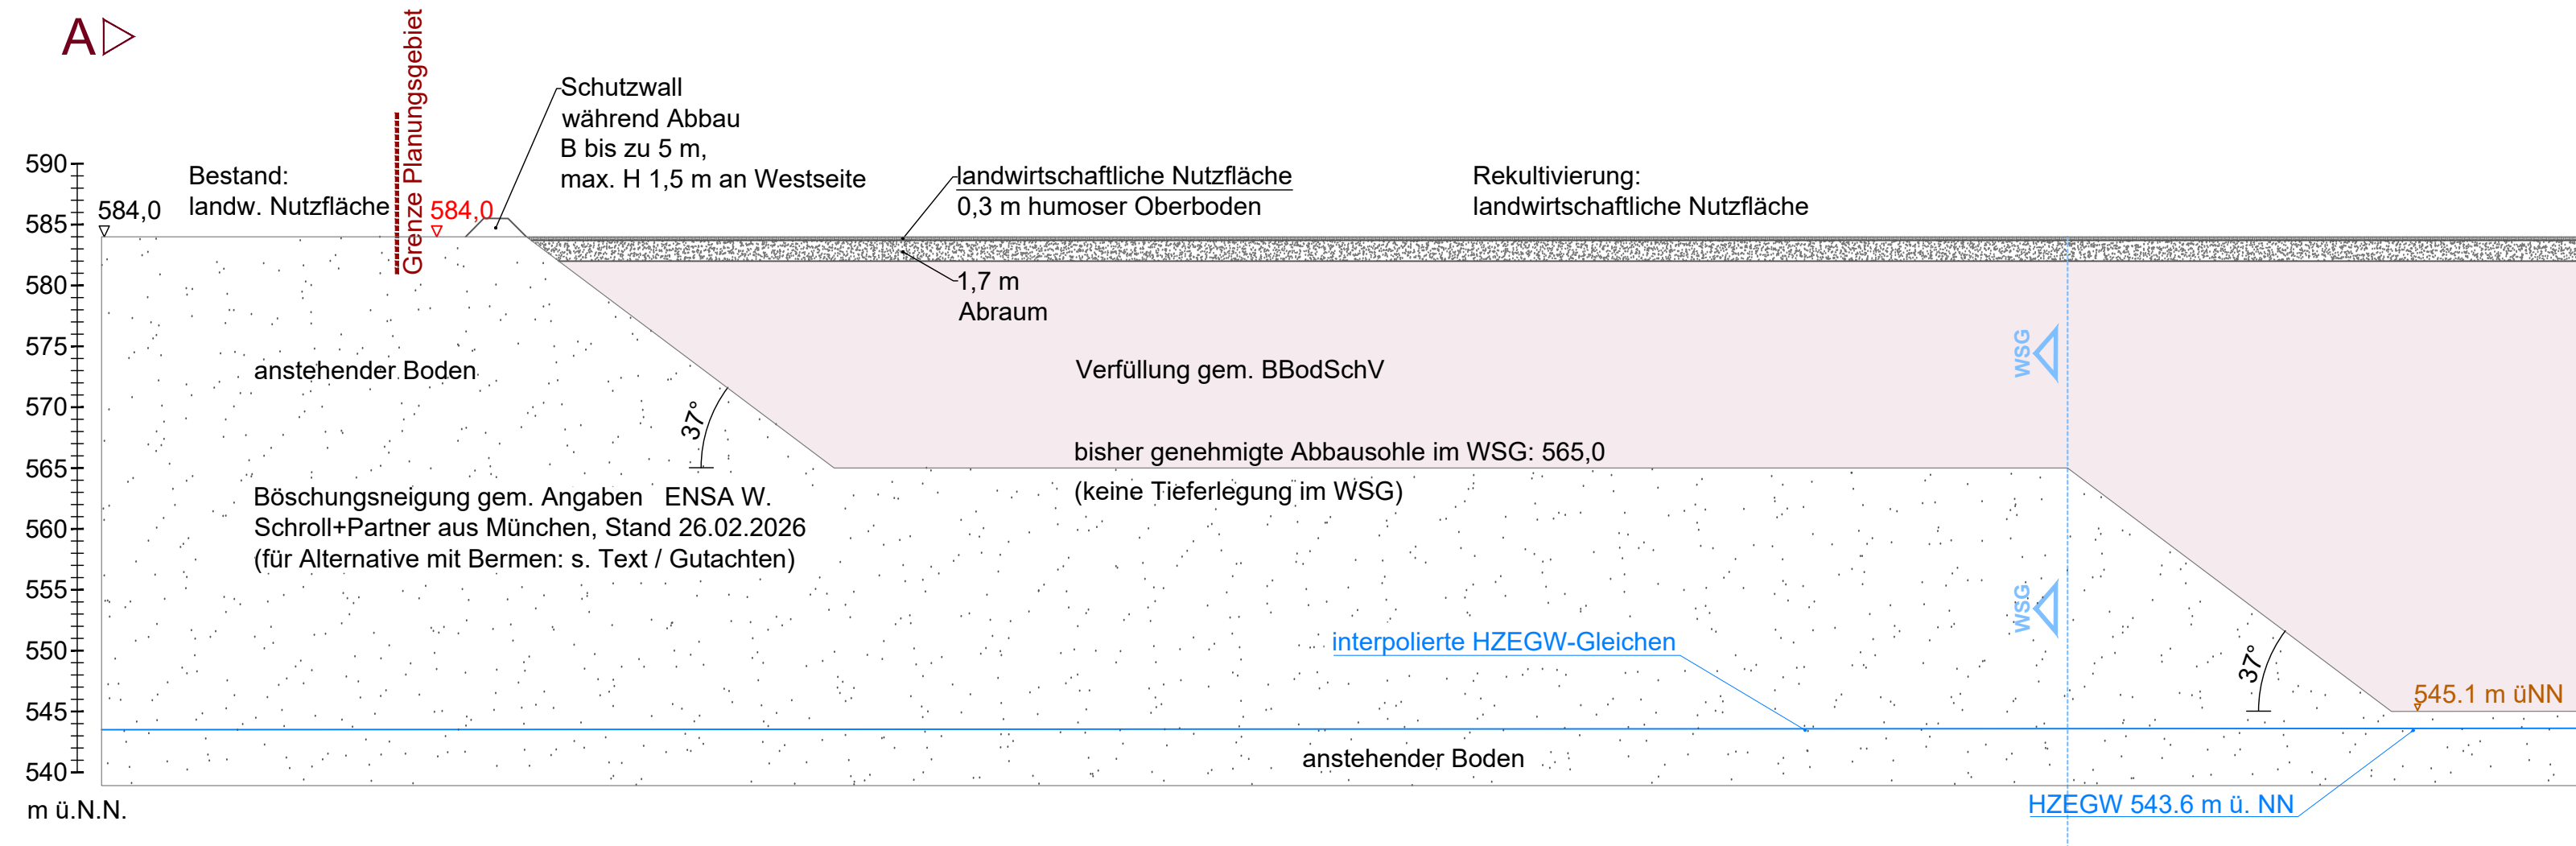

verkürzte Darstellung


"KIESGRUBE BUCH" , ANTRAG AUF ERWEITERUNG DES KIESABBAUS IM TROCKENABBAUVERFAHREN MIT WIEDERVERFÜLLUNG & REKULTIVIERUNG

Fl.Nr. 605 (TF)

MARKT KIRCHSEEON, GMRKG. KIRCHSEEON, LKR. EBERSBERG

ANTRAGSTELLER: MÜNCHNER KIES UNION GMBH & CO.
SAND- UND KIESWERKE KG
GARCHINGER STR. 35
85386 ECHING

REKULTIVIERUNGSPLAN M 1 : 2.000

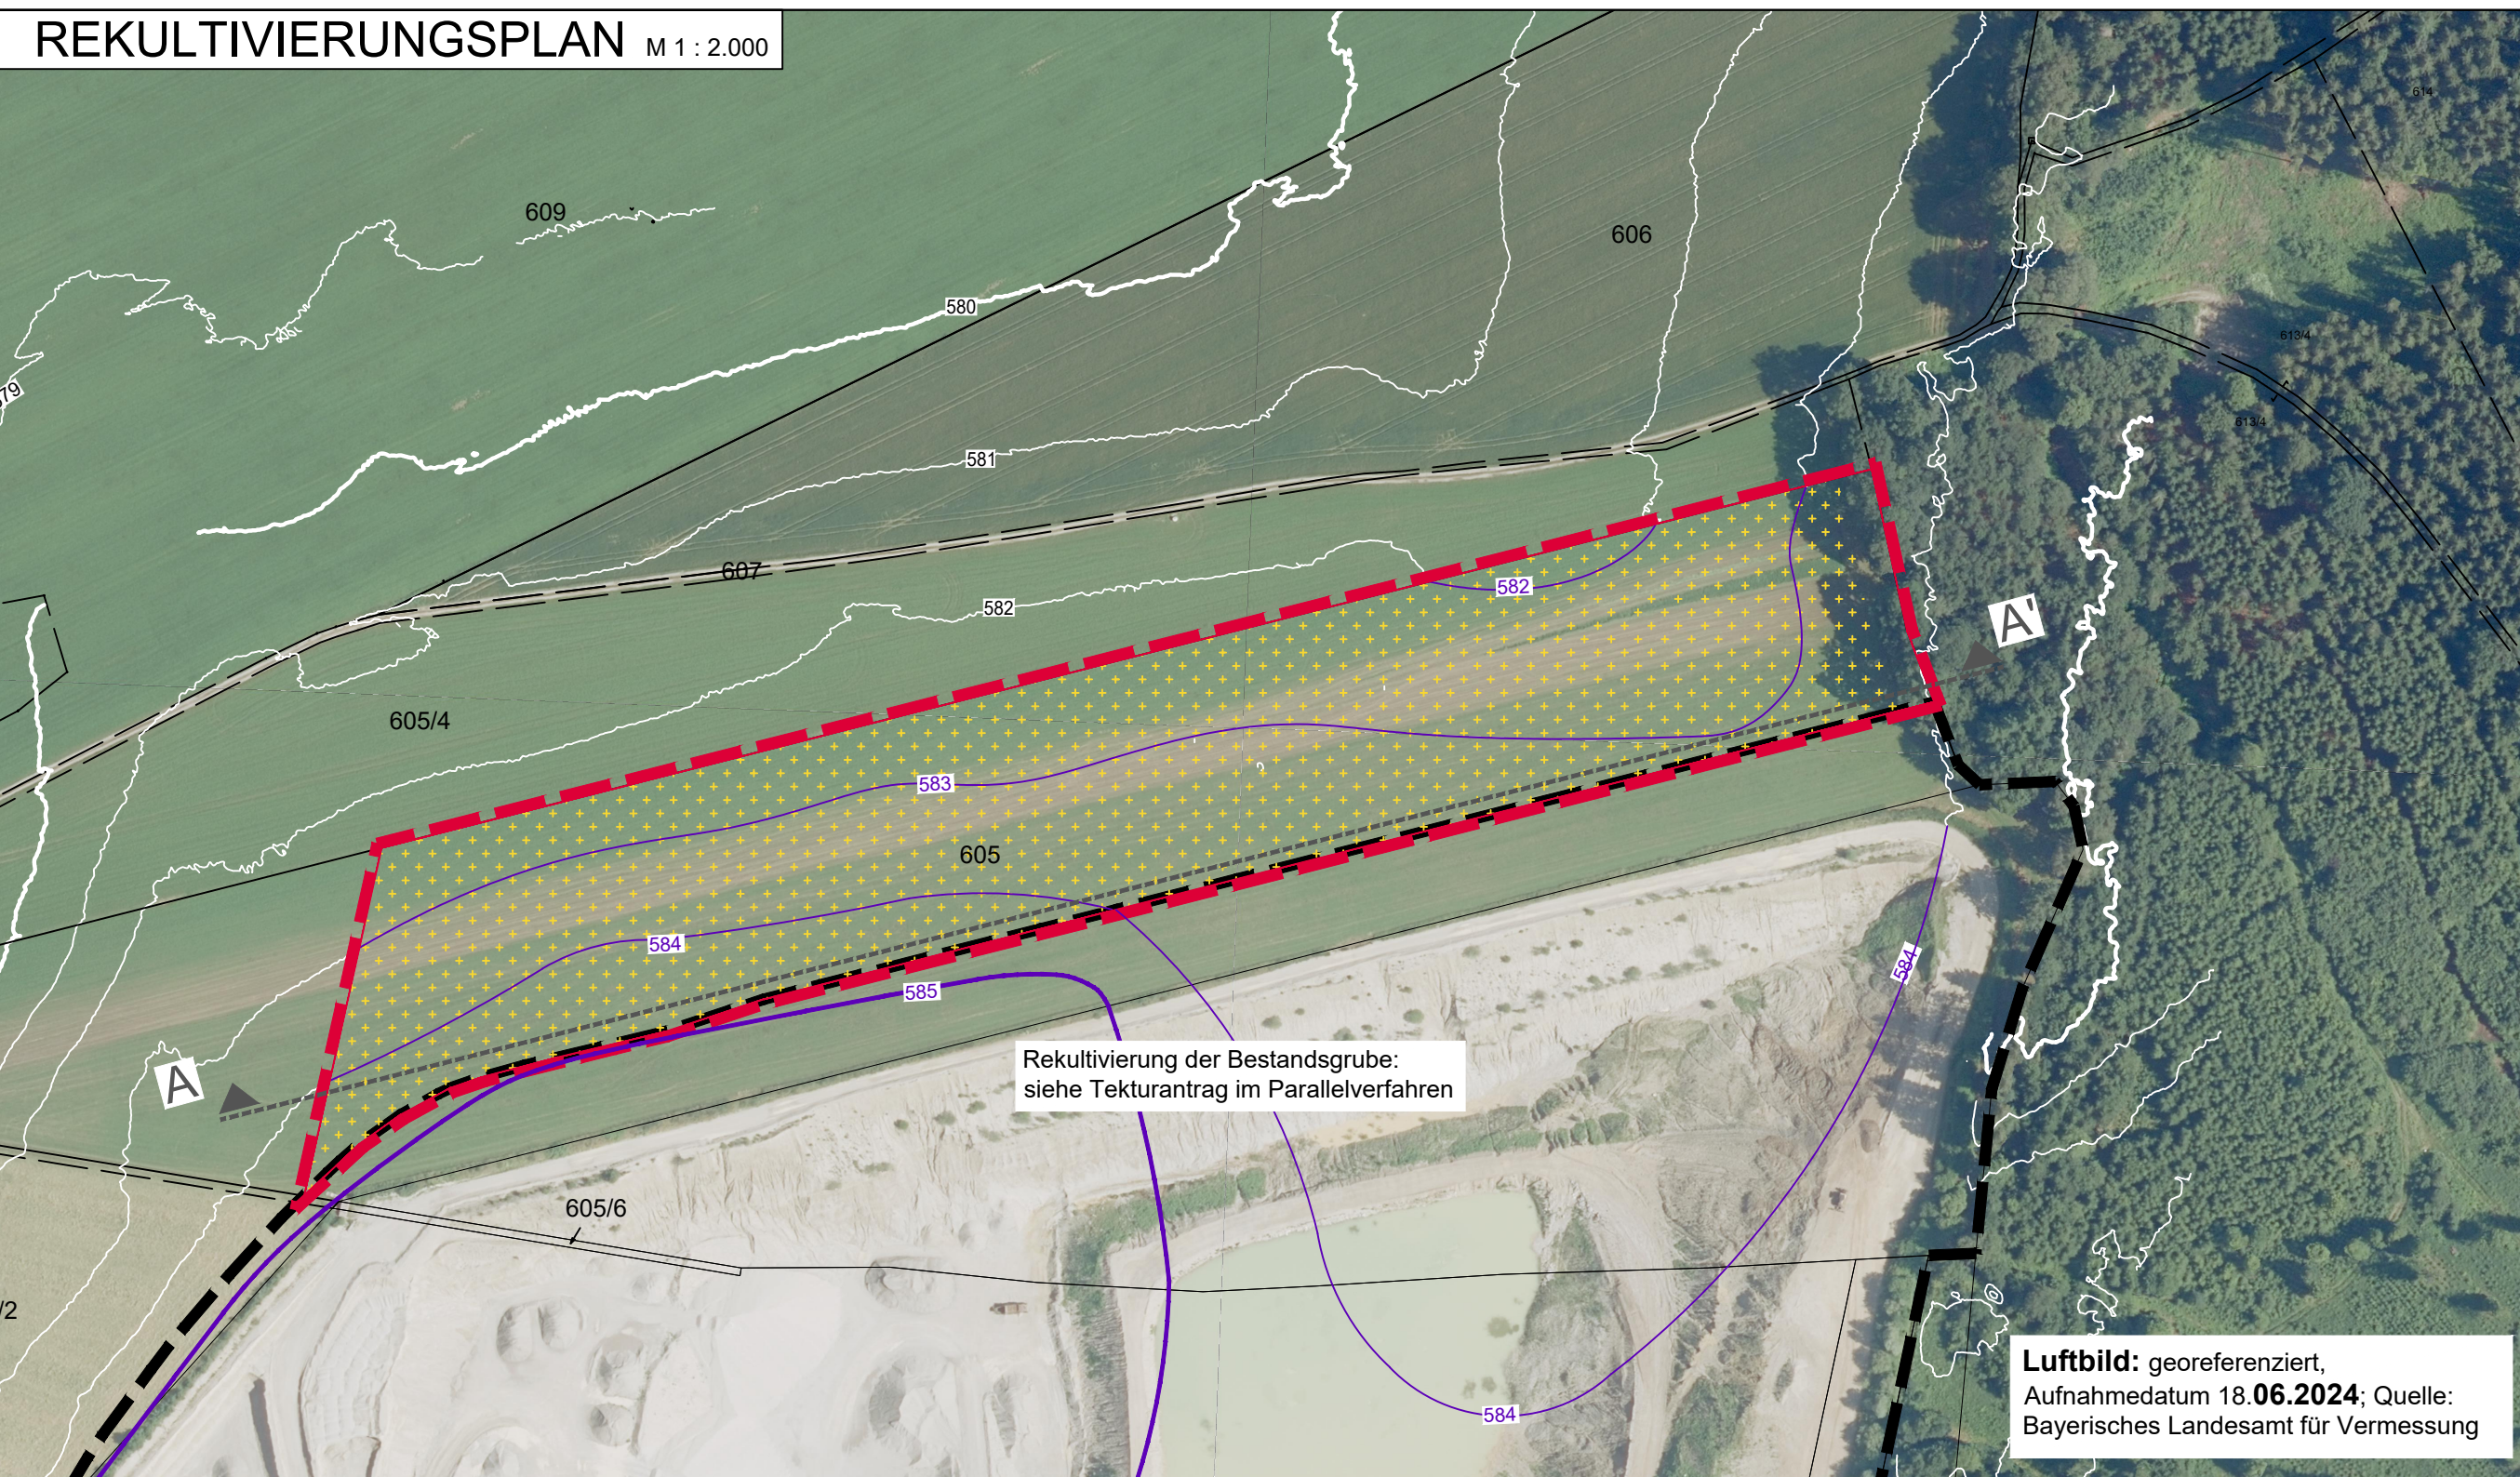

LEGENDE

Umgriff der Erweiterung

Umgrenzung des bestehenden Abbaus
> Gem. Bescheid vom 04.11.2005, AZ: 45-B-98-564
> Antrag auf Tektur im Parallelverfahren

nachrichtliche Übernahme

Flurkarte
> mit Grundstücksgrenzen, Flurnummern und Gebäuden
> Grundlage: Landesamt für Vermessung und Geoinformation, Stand: 08.2013 & 02.2022, Zusammenlegung Flurstück zu 603, Stand 15.02.2018 & Stand 09.2018

Höhenlinien in m ü. NN - Bestand
> Grundlage: Landesamt für DBV, Abfrage DGM in 07/2018, ergänzt 07/2019 + Aufmaß LuBi-Auswertung, Stand 31.03.2020, von Geosys-Eber Ingenieure

Schnitt: maximal zulässige Abbautiefe
> gem. überarbeitetem hydrogeolog. Gutachten von Nickol & Partner AG, Stand 27.03.26

Rekultivierung

Höhenlinien in m üNN - Planung

Wiederherstellung der landwirtschaftlichen Nutzfläche (BNT: A11)

temporäre Ausgleichs- und CEF-Flächen:
entfallen mit Abschluss der Verfüllung und Rekultivierung
Wiederaufnahme der regulären Nutzung Acker / Grünland

INDEX

DATUM	GEÄNDERTER PLANINHALT	BEARB. R.S.
12.05.26	- Anpassung der Böschungswinkel gem. „Gutachten Böschungswinkel von ENSA, Stand 26.02.2026 - Anpassung von Abbausohle und HZEGW-Gleichen gem. überarbeitetem hydrogeolog. Gutachten von Nickol & Partner AG, Stand: 27.03.26 - Verschieben der Schnittlinie nach Süden zur Darstellung der neuen Abbausohle - Umbenennung des Antrags von "Fortführung" auf "Erweiterung" des Kiesabbaus	

PLANVERFASSER:

IRENE ERTL LANDSCHAFTSARCHITEKTIN
WANKNER UND FISCHER GmbH LANDSCHAFTSARCHITEKTEN UND STADTPLANER

WANKNER UND FISCHER GmbH
LANDSCHAFTSARCHITEKTEN UND STADTPLANER

ALTE ZIEGELEI 18 85386 ECHING/GÜNZENHAUSEN
TEL: 08133/9185-0 EMAIL: buero@wankner-und-fischer.de
EMAIL: buero@wankner-und-fischer.de

PLANINHALT: REKULTIVIERUNGSPLAN MIT SCHNITT

MASSSTAB: 1 : 2.000 / 500

DATUM: 20.10.2025 Index: 12.05.2026

BEARBEITET: I. Ertl, R. Schindele

Plan-Nr. 04