


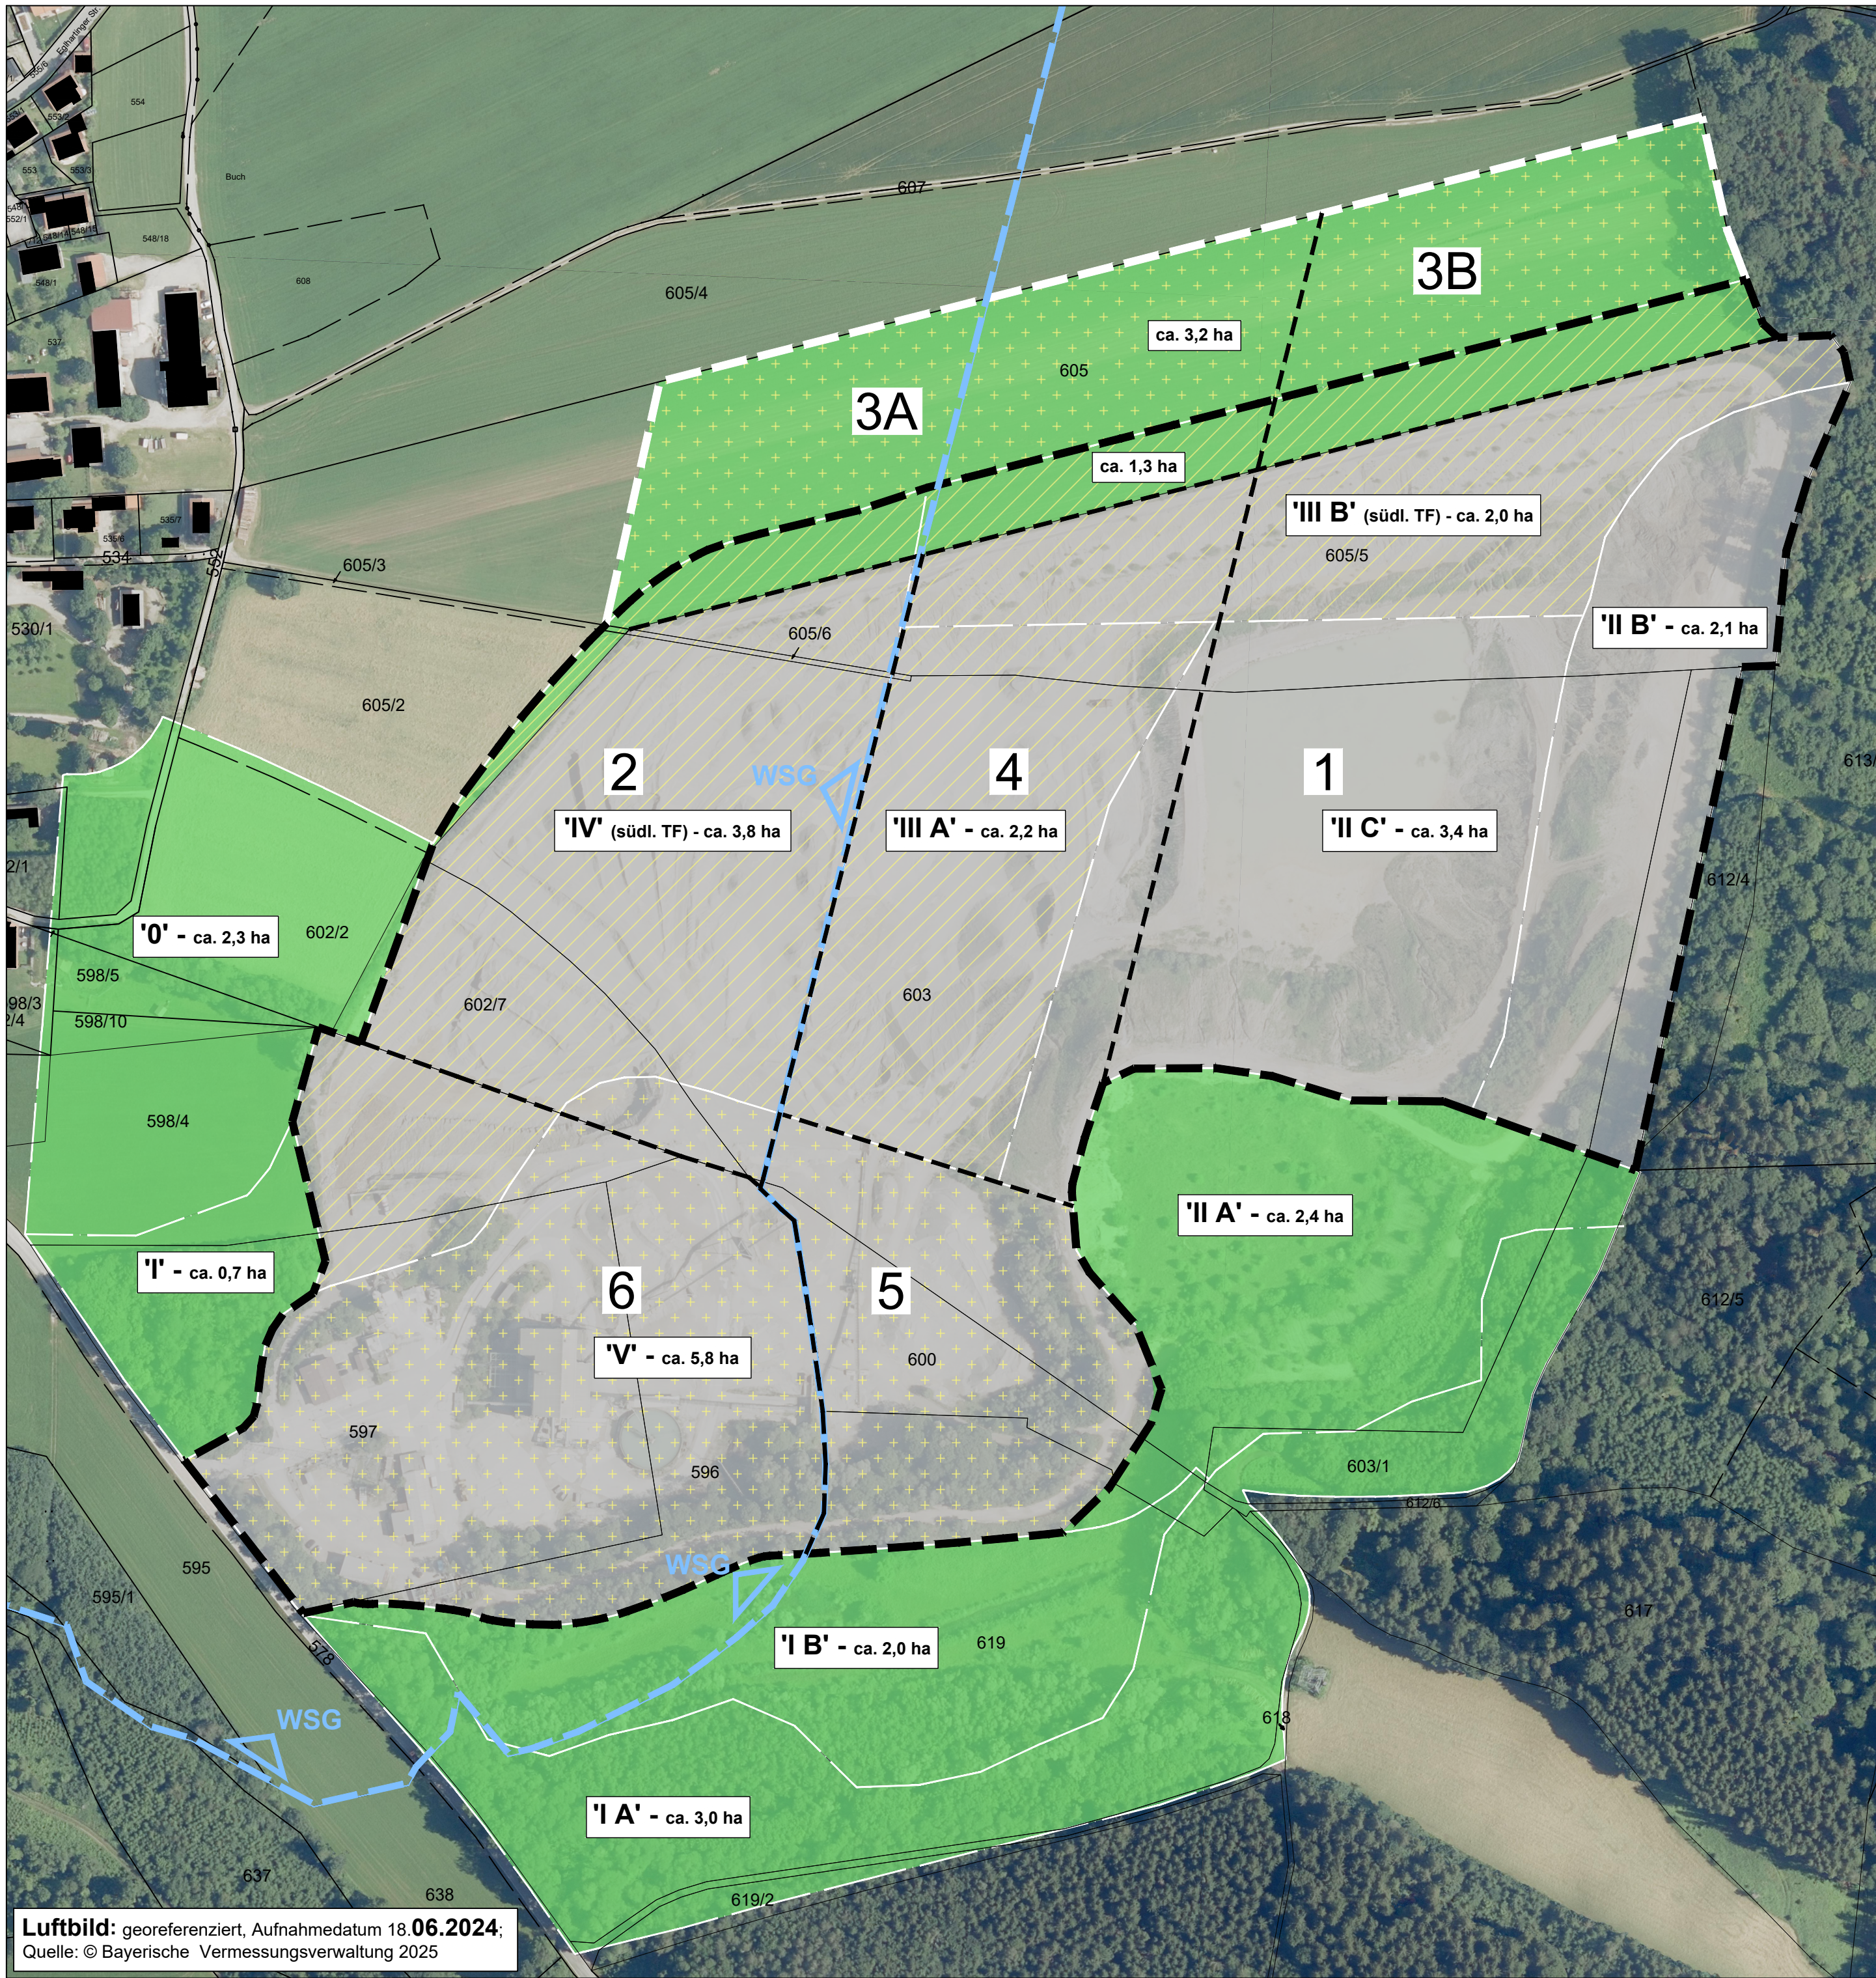

LEGENDE

- Umgriff der Tektur der Rekultivierung (siehe Eingabeplanung im Parallelverfahren)
- Umgriff der Erweiterung
- 4 Neuordnung der Abschnitte für Verfüllung und Rekultivierung im Rahmen der Tektur
- II A' Rekultivierungsabschnitte (bisherige Planung)
- bereits abschließend rekultivierte Fläche
> Rekultivierungsabschnitte 0, I, I A, I B und II A
> Gesamtfläche: rd. 10,6 ha
- noch nicht abgeschobene Fläche (bereits genehmigter Umgriff)
> nördl. Teilflächen der Rekultivierungsabschnitte III B und VI
> Gesamtfläche: rd. 1,3 ha
- Erweiterungsfläche
> Gesamtfläche: rd. 3,2 ha
- aktueller Verfüllbereich
> Rekultivierungsabschnitte II B und II C
> Gesamtfläche: rd. 5,5 ha
- aktueller Abbaubereich
> Rekultivierungsabschnitt III A und süd. Teil der Flächen III B und IV
> Gesamtfläche: rd. 8,0 ha
- Werksgelände
> Rekultivierungsabschnitt V
> Gesamtfläche: rd. 5,8 ha

"KIESGRUBE BUCH" , ANTRAG AUF ERWEITERUNG
DES KIESABBAUS IM TROCKENABBAUVERFAHREN MIT
WIEDERVERFÜLLUNG & REKULTIVIERUNG

Fl.Nr. 605 (TF)
MARKT KIRCHSEEON, GMRKG. KIRCHSEEON, LKR. EBERSBERG

ANTRAGSTELLER: MÜNCHNER KIES UNION GMBH & CO.
SAND- UND KIESWERKE KG
GARCHINGER STR. 35
85386 ECHING

PLANVERFASSER:



IRENE ERTL LANDSCHAFTSARCHITEKTIN
WANKNER UND FISCHER GmbH LANDSCHAFTSARCHITEKTEN UND STADTPLANER

WANKNER UND FISCHER GmbH
LANDSCHAFTSARCHITEKTEN UND STADTPLANER

ALTE ZIEGELEI 18 85386 ECHING/GÜNZENHAUSEN
TEL: 08133/9185-0 EMAIL: buero@wankner-und-fischer.de
EMAIL: buero@wankner-und-fischer.de

PLANINHALT: FLÄCHENBILANZIERUNG

MASSSTAB: 1: 2.000
DATUM: 26.11.2025
BEARBEITET: I. ERTL / R. SCHINDELE

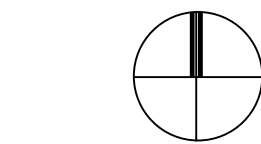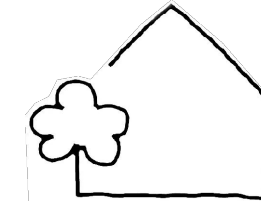

Plan-Nr. 06